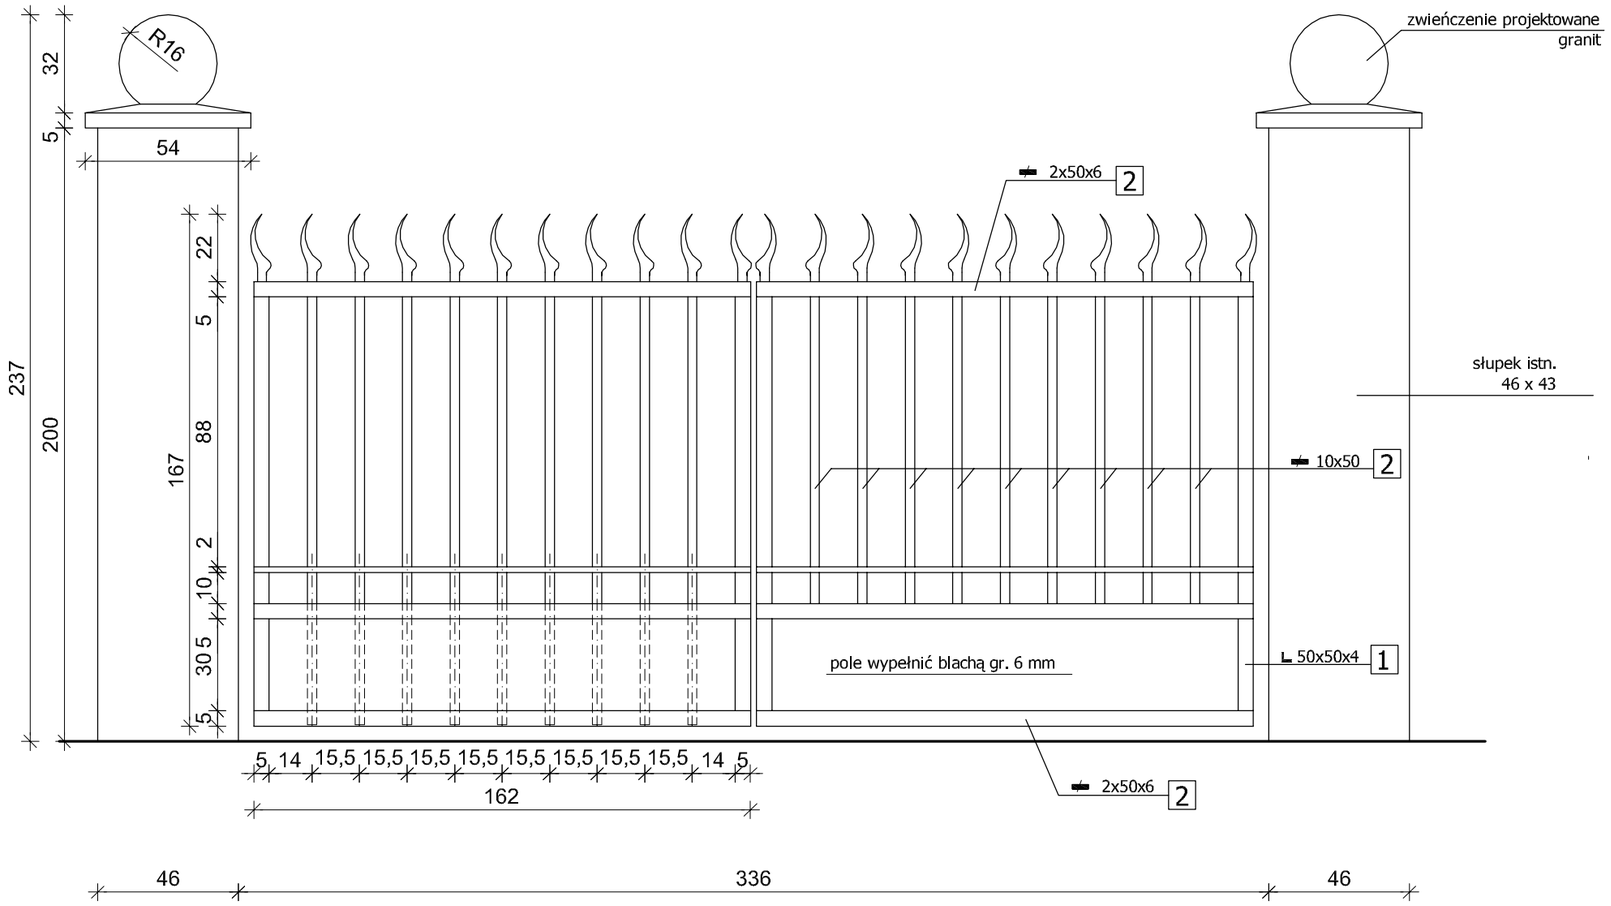

BRAMA WIAZDOWA NR 2
- schemat

ARCHEX	**Pracownia Usługowa Planowania i Architektury** ul. Braci Gierymskich 143, 51-640 Wrocław, tel./fax. 71/759 20 22, tel. kom. 502 343 545, e-mail: archex@wp.eu					
OBIEKT :	budynki użyteczności publicznej, Al. Kasztanowa 3a-5, Wrocław				faza:	proj. wyk.
TEMAT :	przebudowa ze zmianą sposobu użytkowania				data:	kwiecień 2011
INWESTOR :	Dolnośląska Agencja Współpracy Gospodarczej , ul. Kuźnicza 10, 50-138 Wrocław				skala:	1:20
BRANŻA :	projektant	nr upr.	podpis	sprawdzający	nr upr.	podpis
architektura	arch. Krzysztof Wartenberg	298/88/UW		arch. Andrzej Woch	222/81/WBPP	
tytuł rysunku:	BRAMA WJAZDOWA NR 2 - schemat				nr rysunku:	A/33.